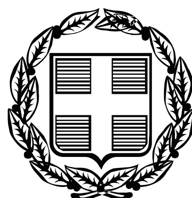


ΕΦΗΜΕΡΙΣ ΤΗΣ ΚΥΒΕΡΝΗΣΕΩΣ

ΤΗΣ ΕΛΛΗΝΙΚΗΣ ΔΗΜΟΚΡΑΤΙΑΣ

ΤΕΥΧΟΣ ΤΕΤΑΡΤΟ **Αρ. Φύλλου 464**

8 Νοεμβρίου 2011

ΠΕΡΙΕΧΟΜΕΝΑ

ΑΠΟΦΑΣΕΙΣ

ΑΠΟΦΑΣΕΙΣ

Αριθμ. 4359 (1)

Καθορισμός ορίων αιγιαλού και παραλίας στην περιοχή «Πάνορμο», Δ.Δ Πανόρμου, Δήμου Μυλοποτάμου (ενδιαφερόμενος Δαγαράκης Κυριάκος), Περιφερειακής Ενότητας Ρεθύμνης.

Ο ΓΕΝΙΚΟΣ ΓΡΑΜΜΑΤΕΑΣ
ΑΠΟΚΕΝΤΡΩΜΕΝΗΣ ΔΙΟΙΚΗΣΗΣ ΚΡΗΤΗΣ

Έχοντας υπόψη:

1. Τις διατάξεις:

α) του Ν.3852/2010 (ΦΕΚ 87 τ.Α΄) «Νέα Αρχιτεκτονική της Αυτοδιοίκησης και της Αποκεντρωμένης Διοίκησης -Πρόγραμμα Καλλικράτης».

β) του Ν. 2971/2001 (Φ.Ε.Κ. 285 τ.Α΄) «Αιγιαλός και παραλία και άλλες διατάξεις»,

γ) το άρθρο 113 του Ν. 3978/2011 (ΦΕΚ.137 τ.Α΄) «Δημόσιες Συμβάσεις Έργων, Υπηρεσιών & Προμηθειών στους τομείς της Άμυνας και της Ασφάλειας - Εναρμόνιση με την Οδηγία 2009/81/ΕΚ - Ρύθμιση Θεμάτων του Υπουργείου Εθνικής Άμυνας», σύμφωνα με το οποίο καθορίζεται η αρμοδιότητα του ΓΕΕΘΑ στη διαδικασία Καθορισμού των ορίων αιγιαλού και παραλίας και προσδιορίζεται ότι η έκθεση και το διάγραμμα επικυρώνονται με Απόφαση του Γενικού Γραμματέα Αποκεντρωμένης Διοίκησης.

δ) του άρθρου 46, παρ.21 του Ν.3220/2004 (Φ.Ε.Κ. 15 τ.Α΄), σύμφωνα με το οποίο αρμοδιότητες του Υπουργού Οικονομίας και Οικονομικών, οι οποίες ανήκαν ή είχαν μεταβιβασθεί στους Νομάρχες, μέχρι την έναρξη λειτουργίας των Νομαρχιακών Αυτοδιοικήσεων και αφορούν θέματα των Υπηρεσιών του Υπουργείου Οικονομίας και Οικονομικών, που εξαιρέθηκαν από την κατάργηση, με τις διατάξεις της § 2 του άρθρου 39, του Ν. 2218/1994, περιέρχονται στο Γενικό Γραμματέα της Περιφέρειας,

ε) του Ν.3200/1955 (Φ.Ε.Κ. 97 τ.Α΄) «Περί διοικητικής αποκέντρωσης», όπως αυτές τροποποιήθηκαν, συμπληρώθηκαν και ισχύουν σήμερα, με τα Ν.Δ. 532/1970, Β.Δ. 704/1970, Β.Δ. 705/1970, Β.Δ. 192/1972, Π.Δ. 71/1984, Π.Δ. 347/1986, Ν. 2026/1992 και Π.Δ. 97/1993.

στ) του Π.Δ 136/2010 (ΦΕΚ 229 τ.Α΄) «Οργανισμός της Αποκεντρωμένης Διοίκησης Κρήτης».

2. Τη με αριθ.37930/Δ10Ε/1264/14.10.2005 (Φ.Ε.Κ 1432/05 τ.Β΄) Κοινή Υπουργική Απόφαση του Πρωθυπουργού & του Υπουργού Οικονομίας και Οικονομικών για τον καθορισμό των αρμοδιοτήτων των Υφυπουργών Οικονομίας και Οικονομικών.

3. Τη με αριθ. 1033511/989/00ΤΥ/Ε΄/09-04-2003 εγκύκλιο του Υπουργού Οικονομίας και Οικονομικών με την οποία παρέχονται διευκρινήσεις επί των διατάξεων του Ν.3220/2004 (Φ.Ε.Κ. 15 τ.Α΄).

4. Το με αριθ.1030067/296/Α0006/07-04-2004 έγγραφο της Δ/νσης Οργάνωσης της Γενικής Δ/νσης Διοικητικής Υποστήριξης του Υπουργείου Οικονομίας και Οικονομικών «Διευκρινίσεις για τις αρμοδιότητες των Υφυπουργών Οικονομίας και Οικονομικών που περιέρχονται από 10.04.2004 στους Γενικούς Γραμματείς Περιφερειών».

5. Την αριθ.4542/13-09-2011/ΠΟΛ.1191/13-09-2011 εγκύκλιο της Δ/νσης Δημόσιας Περιουσίας του Υπουργείου Οικονομικών σχετικά με την παροχή οδηγιών για την εφαρμογή των προβλεπόμενων ρυθμίσεων από το άρθρο 113 του Ν. 3978/2011 (ΦΕΚ.137 τ.Α΄).

6. Το αριθ.Φ.119/201446/Σ.3807/29-09-2011 έγγραφο του ΓΕΕΘΑ, με το οποίο συμφωνεί για τη συνέχιση της διαδικασίας καθορισμού των ορίων αιγιαλού, παραλίας και τυχόν υπάρχοντος παλαιού αιγιαλού, στη θέση «Πάνορμος» του Δήμου Μυλοποτάμου.

7. Το τοπογραφικό σε κλίμακα 1:500, που σύνταξε ο Δαγαράκης Ελευθέριος, Αγρονόμος Τοπογράφος Μηχ/κός, τον Ιανουάριο του 2010, το οποίο ελέγχθηκε και θεωρήθηκε ως προς την ακρίβεια της αποτύπωσης απ' την Ψαρουδάκη Χρυσάνθη, Τοπογράφο Μηχανικό, ΠΕ/Α΄, Προϊσταμένη της Κτηματικής Υπηρεσίας Ρεθύμνου στις 25.10.2010

8. Την από 25.10.2010 έκθεση της κατά το άρθρο 3 του Ν.2971/2001 αρμόδιας Επιτροπής για τον καθορισμό

ορίων αιγιαλού και δημιουργία ζώνης παραλίας στη θέση «Πάνορμο», Δ.Δ. Πανόρμου, Δήμου Μυλοποτάμου (ενδιαφερόμενος Δαγαράκης Κυριάκος), Περιφερειακής Ενότητας Ρεθύμνης.

9. Το με αριθ.1361/14.10.2011 έγγραφο της Κτηματικής Υπηρεσίας Ρεθύμνου σύμφωνα με το οποίο διαβιβάστηκε στην Αποκεντρωμένη Διοίκηση Κρήτης (Δ/νση Οικονομικού -Τμήμα Δημόσιας Περιουσίας) το σύνολο της σχετικής αλληλογραφίας και σχέδιο απόφασης για την έκδοση διαπιστωτικής πράξης, αποφασίζουμε:

Επικυρώνουμε την από 25.10.2010΄Εκθεση της κατά το άρθρο 3 του Ν.2971/19.12.2001 Αρμόδιας Επιτροπής περί χάραξης των ορίων αιγιαλού και δημιουργίας ζώνης παραλίας στη θέση «Πάνορμο», Δ.Δ. Πανόρμου, του Δήμου Μυλοποτάμου, Περιφερειακής Ενότητας Ρεθύμνης, καθώς επίσης και το από Ιανουάριο του 2010 τοπογραφικό διάγραμμα κλίμακας 1:500, το οποίο συντάχθηκε από τον Δαγαράκη Ελευθέριο, Αγρονόμο Τοπογράφο Μηχανικό, και ελέγχθηκε και θεωρήθηκε για την ακρίβεια της αποτύπωσης στις 25.10.2010 από την Ψαρουδάκη Χρυσάνθη, Τοπογράφο Μηχανικό, Προϊσταμένη της Κτηματικής Υπηρεσίας Ρεθύμνου.

Καθορίζουμε τις οριογραμμές αιγιαλού και παραλίας στο παραπάνω τοπογραφικό διάγραμμα ως εξής:

ΟΡΙΟΓΡΑΜΜΗ ΑΙΓΙΑΛΟΥ με κόκκινη συνεχή πολυγωνική γραμμή όπως ορίζεται από τα σημεία 1 - 2 -3 - ... - 8 - 9 της οποίας οι κορυφές έχουν συντεταγμένες του κρατικού δικτύου.

ΟΡΙΟΓΡΑΜΜΗ ΠΑΡΑΛΙΑΣ με κίτρινη συνεχή πολυγωνική γραμμή όπως ορίζεται από τα σημεία 1΄ - 2΄ - 3΄- ... - 8΄- 9΄, η οποία ορίζεται παράλληλα προς τη γραμμή του αιγιαλού και σε απόσταση 15,00 μ. και της οποίας οι κορυφές έχουν συντεταγμένες του κρατικού δικτύου, για την εξυπηρέτηση της επικοινωνίας με τη θάλασσα.

Η απόφαση αυτή μαζί με την έκθεση της Επιτροπής και το τοπογραφικό διάγραμμα να δημοσιευθούν στην Εφημερίδα της Κυβερνήσεως.

Ηράκλειο, 4 Νοεμβρίου 2011

Ο Γενικός Γραμματέας Αποκεντρωμένης Διοίκησης
ΑΘΑΝΑΣΙΟΣ ΚΑΡΟΥΝΤΖΟΣ

ΕΚΘΕΣΗ ΕΠΙΤΡΟΠΗΣ
ΚΑΘΟΡΙΣΜΟΥ ΤΩΝ ΟΡΙΩΝ ΑΙΓΙΑΛΟΥ ΚΑΙ ΠΑΡΑΛΙΑΣ

(Ν. 2971/12-12-01 ΦΕΚ 285 τ. Α')

Για τον καθορισμό των ορίων αιγιαλού και παραλίας στην περιοχή «Πάνορμο» Δ.Δ. Πανόρμου Δήμου Γεροποτάμου Ν. Ρεθύμνης, (ενδιαφερόμενος Δαγαράκης Κυριάκος).

Ρέθυμνο: 25-10-2010

Οι υπογεγραμμένοι:

1. Θωμά - Κουριδάκη Ειρήνη, Προϊσταμένη της Κτηματικής Υπηρεσίας Ρεθύμνου, ως πρόεδρος,

2. Ψαρουδάκη Χρυσάνθη, Τοπογράφος Μηχανικός Π.Ε, Υπάλληλος της Κτηματικής Υπηρεσίας, ως μέλος,

3. Δασκαλάκης Φραγκίσκος, Λιμενάρχης Ρεθύμνου, ως μέλος,

4. Καπελώνης Παναγιώτης, Δ/ντής της Δ/νσης Πολεοδομίας Ρεθύμνου, ως μέλος,

5. Τσουκαλά Αικατερίνη, Δ/ντρια της Δ/νσης ΠΕΧΩ Κρήτης, ως μέλος, απούσα, αποτελούντες την Επιτροπή Καθορισμού των ορίων αιγιαλού και παραλίας, σύμφωνα με το άρθρο 3 του Ν. 2971/12-12-01 και την αριθμ. 30488/12-03-2009 Απόφαση του Γενικού Γραμματέα Περιφέρειας Κρήτης, που συγκλήθηκε κατόπιν πρόσκλησης της Προέδρου αυτής, μεταβήκαμε επί τόπου την 06-07-2010 στην προαναφερόμενη περιοχή.

Αφού λάβαμε υπόψη:

1. Το υπό του Δαγαράκη Ελευθερίου, Τοπογράφου Μηχανικού, συνταχθέντος από Ιανουάριο 2010 τοπογραφικό και υψομετρικό διάγραμμα κλίμακας 1:500, το οποίο ελέγχθηκε και θεωρήθηκε στις 25-10-2010 από την Ψαρουδάκη Χρυσάνθη, Τοπογράφο μηχανικό της Κτηματικής Υπηρεσίας Ρεθύμνου.

2. Τις διατάξεις του Ν. 2971/2001 (ΦΕΚ 285/19-12-01 τ.Α΄) «Αιγιαλός, Παραλία και άλλες διατάξεις», όπως ισχύει σήμερα και ειδικότερα τις διατάξεις του άρθρου 9, καθώς και την αριθμ. 1089532π.ε./8205π.ε./Β 0010/20-04-2005 κοινή Υπουργική απόφαση «στοιχεία καθορισμού αιγιαλού και παραλίας», δηλαδή:

- Η περιοχή είναι βραχώδης στο μεγαλύτερο τμήμα της.
- Η κλίση του εδάφους είναι ομαλή και κυμαίνεται από 10% έως 50% περίπου, σε όλο το μήκος.
- Τα βάθη είναι σχετικά μικρά και φτάνουν στα 20μ. περίπου, σε απόσταση 50μ .από την ακτή.
- Το ανάπτυγμα πελάγους είναι πολύ μεγάλο σε όλη την περιοχή, και επηρεάζεται κυρίως από βόρειους και βορειοδυτικούς ανέμους.
- Δεν υπάρχουν καταγεγραμμένα Δημόσια Κτήματα στην περιοχή.
- Δεν υφίσταται Κτηματολόγιο και ζώνη αρχαιολογικής προστασίας, ούτε προστατευόμενα ευπαθή οικοσυστήματα.
- Η υπό καθορισμό περιοχή είναι εκτός σχεδίου πόλης και εκτός ορίων οικισμών.

3. Την εκ της επί τόπου μετάβασης σχηματισθείσα αντίληψη για το πλάτος της βρεχόμενης ζώνης ξηράς, αποφασίζει:

Καθορίζει σύμφωνα με το παραπάνω τοπογραφικό διάγραμμα:

α) Την οριογραμμή του αιγιαλού με κόκκινη συνεχή πολυγωνική γραμμή 1, 2, 3 ... 9, της οποίας οι κορυφές έχουν συντεταγμένες του κρατικού δικτύου.

β) Την οριογραμμή της παραλίας με κίτρινη συνεχή πολυγωνική γραμμή 1΄, 2΄, 3΄ ... 9΄, η οποία ορίζεται παράλληλα προς τη γραμμή αιγιαλού και σε απόσταση 15.00 μ., της οποίας οι κορυφές έχουν συντεταγμένες του κρατικού δικτύου, για την εξυπηρέτηση της επικοινωνίας με τη θάλασσα.

Η Πρόεδρος

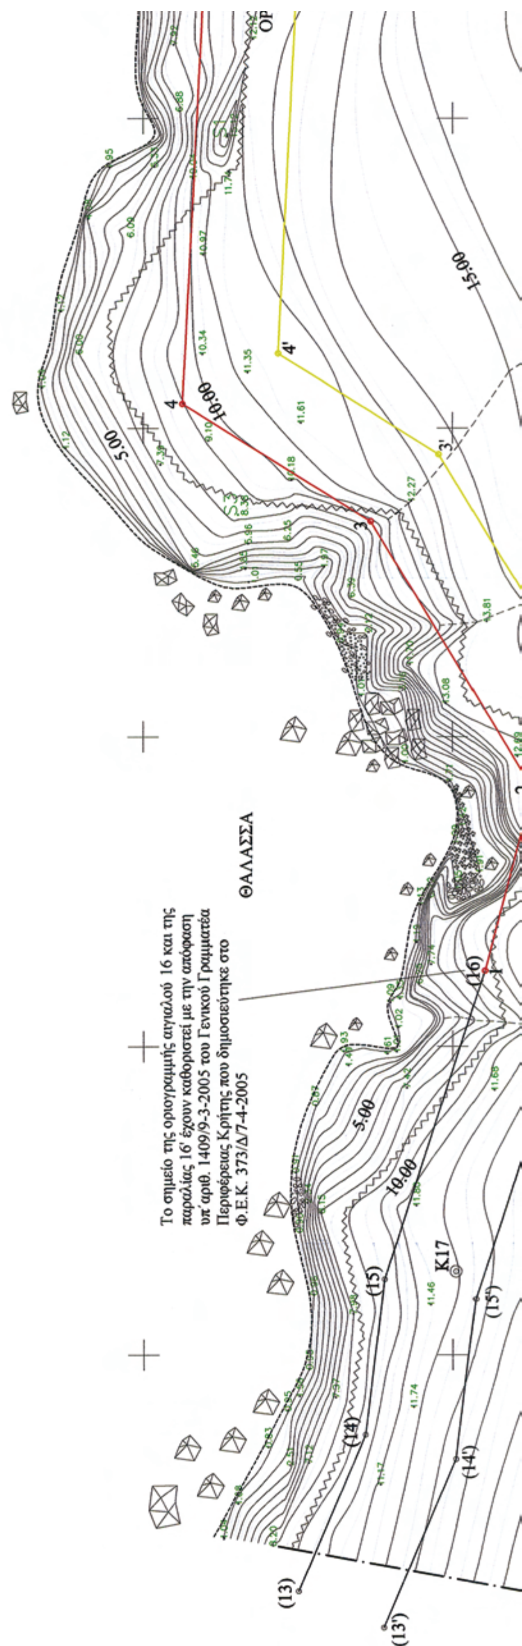
ΕΙΡΗΝΗ ΘΩΜΑ - ΚΟΥΡΙΔΑΚΗ

Τα Μέλη

ΧΡΥΣΑΝΘΗ ΨΑΡΟΥΔΑΚΗ
ΦΡΑΓΚΙΣΚΟΣ ΔΑΣΚΑΛΑΚΗΣ

ΠΑΝΑΓΙΩΤΗΣ ΚΑΠΕΛΩΝΗΣ





18850
18800
18750
18700

ΕΘΝΙΚΟ ΤΥΠΟΓΡΑΦΕΙΟ
Για τεχνικούς λόγους στο σχεδιάγραμμα, έγινε σμίκρυνση, κατά ποσοστό 41%

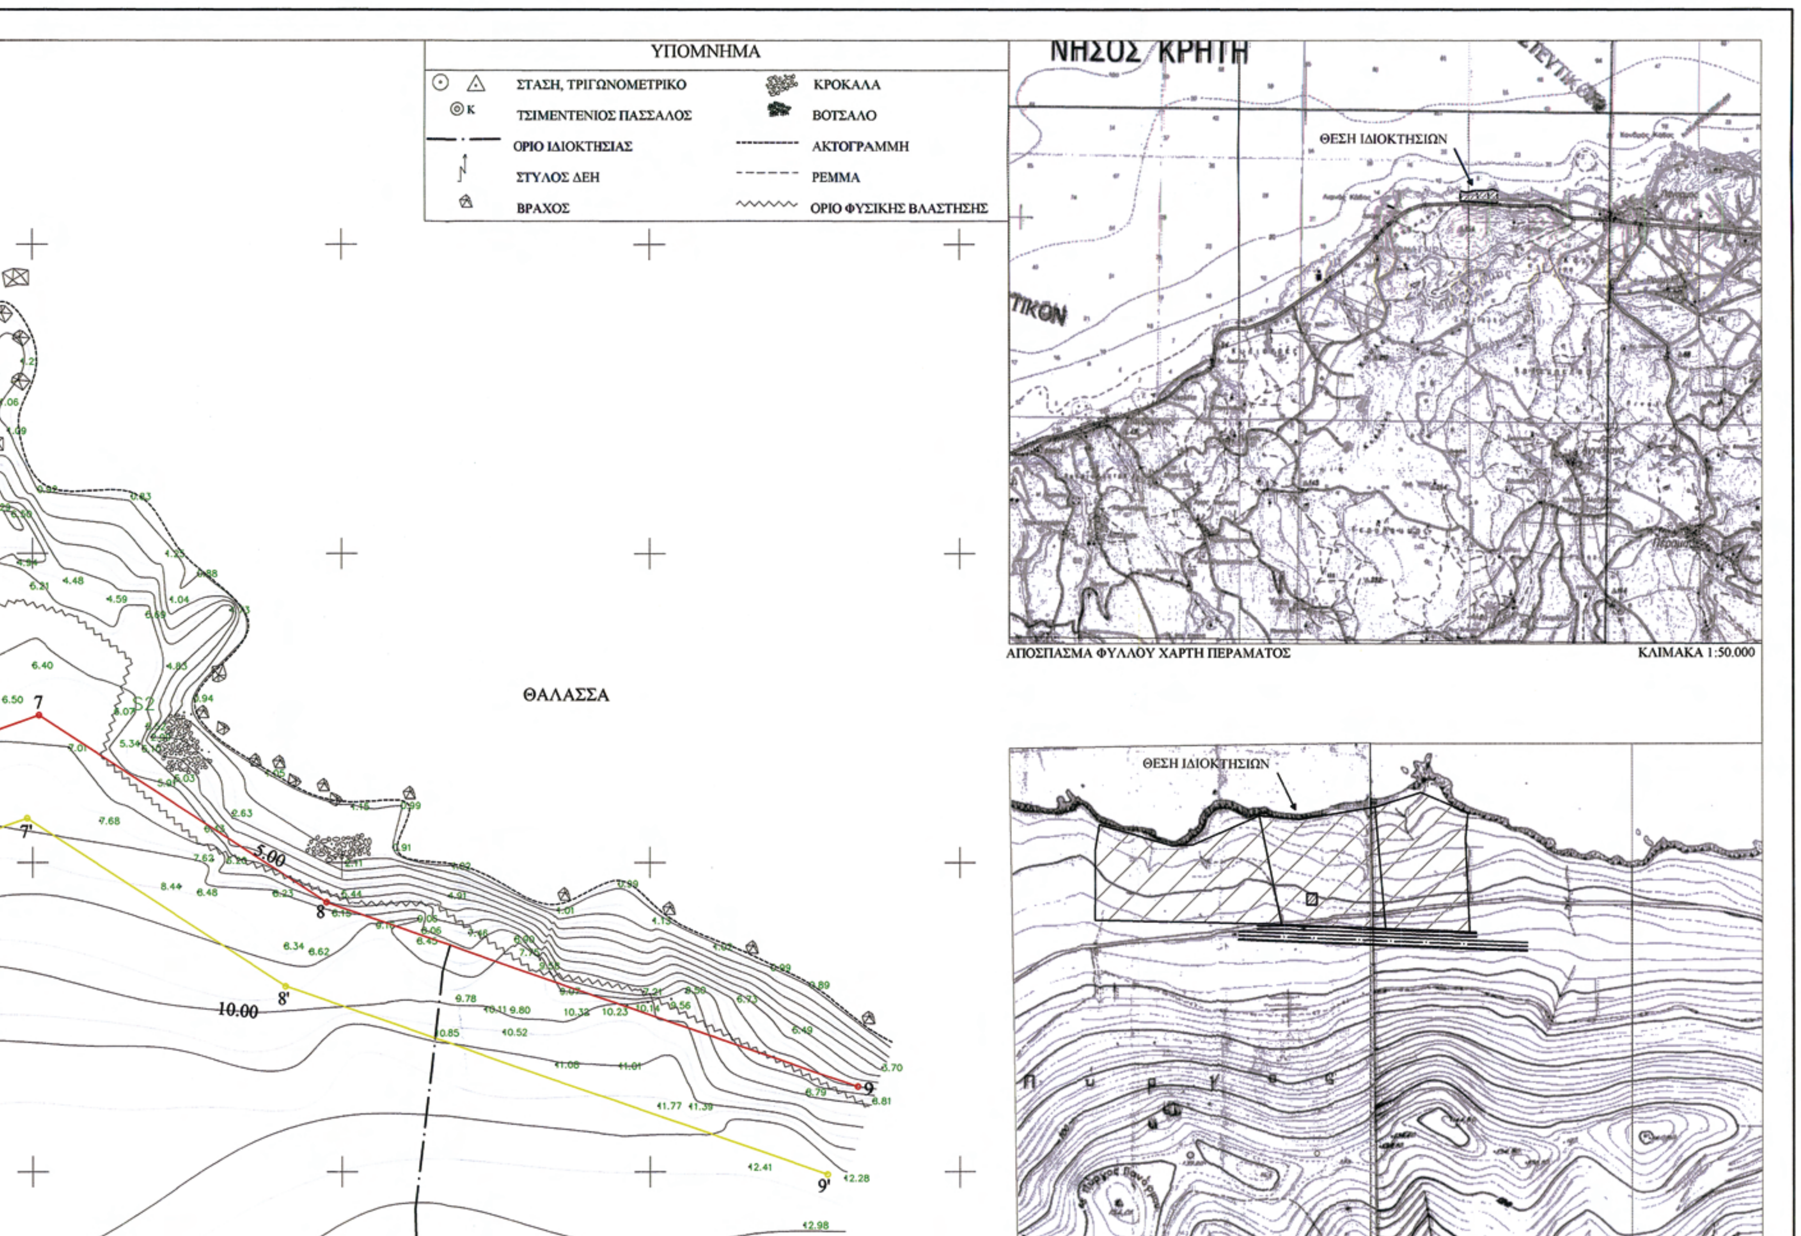
ΘΑΛΑΣΣΑ

ΘΑΛΑΣΣΑ

5.00

10.00

ΟΡΙΟ ΦΥΣΙΚΗΣ ΒΛΑΣΤΗΣΗΣ


ΥΠΟΜΝΗΜΑ
ΣΤΑΣΗ, ΤΡΙΓΩΝΟΜΕΤΡΙΚΟ
ΤΣΙΜΕΝΤΕΝΙΟΣ ΠΑΣΣΑΛΟΣ
ΟΡΙΟ ΙΔΙΟΚΤΗΣΙΑΣ
ΣΤΥΛΟΣ ΔΕΗ
ΒΡΑΧΟΣ
ΚΡΟΚΑΛΑ
ΒΟΤΣΑΛΟ
ΑΚΤΟΓΡΑΜΜΗ
ΡΕΜΜΑ
ΟΡΙΟ ΦΥΣΙΚΗΣ ΒΛΑΣΤΗΣΗΣ
ΘΑΛΑΣΣΑ
5.00
10.00
7
8
9
7'
8'
9'
ΝΗΣΟΣ ΚΡΗΤΗ
ΘΕΣΗ ΙΔΙΟΚΤΗΣΙΩΝ
ΑΠΟΣΠΑΣΜΑ ΦΥΛΛΟΥ ΧΑΡΤΗ ΠΕΡΑΜΑΤΟΣ
ΚΛΙΜΑΚΑ 1:50.000
ΘΕΣΗ ΙΔΙΟΚΤΗΣΙΩΝ

ΟΡΙΟΘΕΤΗΣΗ ΓΡΑΜΜΩΝ ΑΙΓΙΑΛΟΥ - ΠΑΡΑΛΙΑΣ
ΣΤΗΝ ΠΕΡΙΟΧΗ "ΠΑΝΑΡΜΟΣ" ΠΑΝΟΡΜΟΥ ΔΗΜΟΥ
ΓΕΡΟΠΟΤΑΜΟΥ ΝΟΜΟΥ ΡΕΘΥΜΝΟΥ
ΕΞΑΡΤΗΣΗ ΑΠΟ ΤΟ ΚΡΑΤΙΚΟ ΤΡΙΓΩΝΟΜΕΤΡΙΚΟ ΔΙΚΤΥΟ
ΠΡΟΒΟΛΗ : HATT

ΣΥΝΤΕΤΑΓΜΕΝΕΣ ΚΟΡΥΦΩΝ ΓΡΑΜΜΗΣ ΑΙΓΙΑΛΟΥ

ΑΡ. ΣΗΜΕΙΟΥ	Χ	Ψ
1 (16)	17662.185	18694.862
2	17691.424	18687.085
3	17734.930	18713.239
4	17753.878	18743.659
5	17923.995	18734.944
6	18010.799	18740.867
7	18101.016	18773.844
8	18147.480	18743.579
9	18233.580	18713.745

ΣΥΝΤΕΤΑΓΜΕΝΕΣ ΚΟΡΥΦΩΝ ΓΡΑΜΜΗΣ ΠΑΡΑΛΙΑΣ

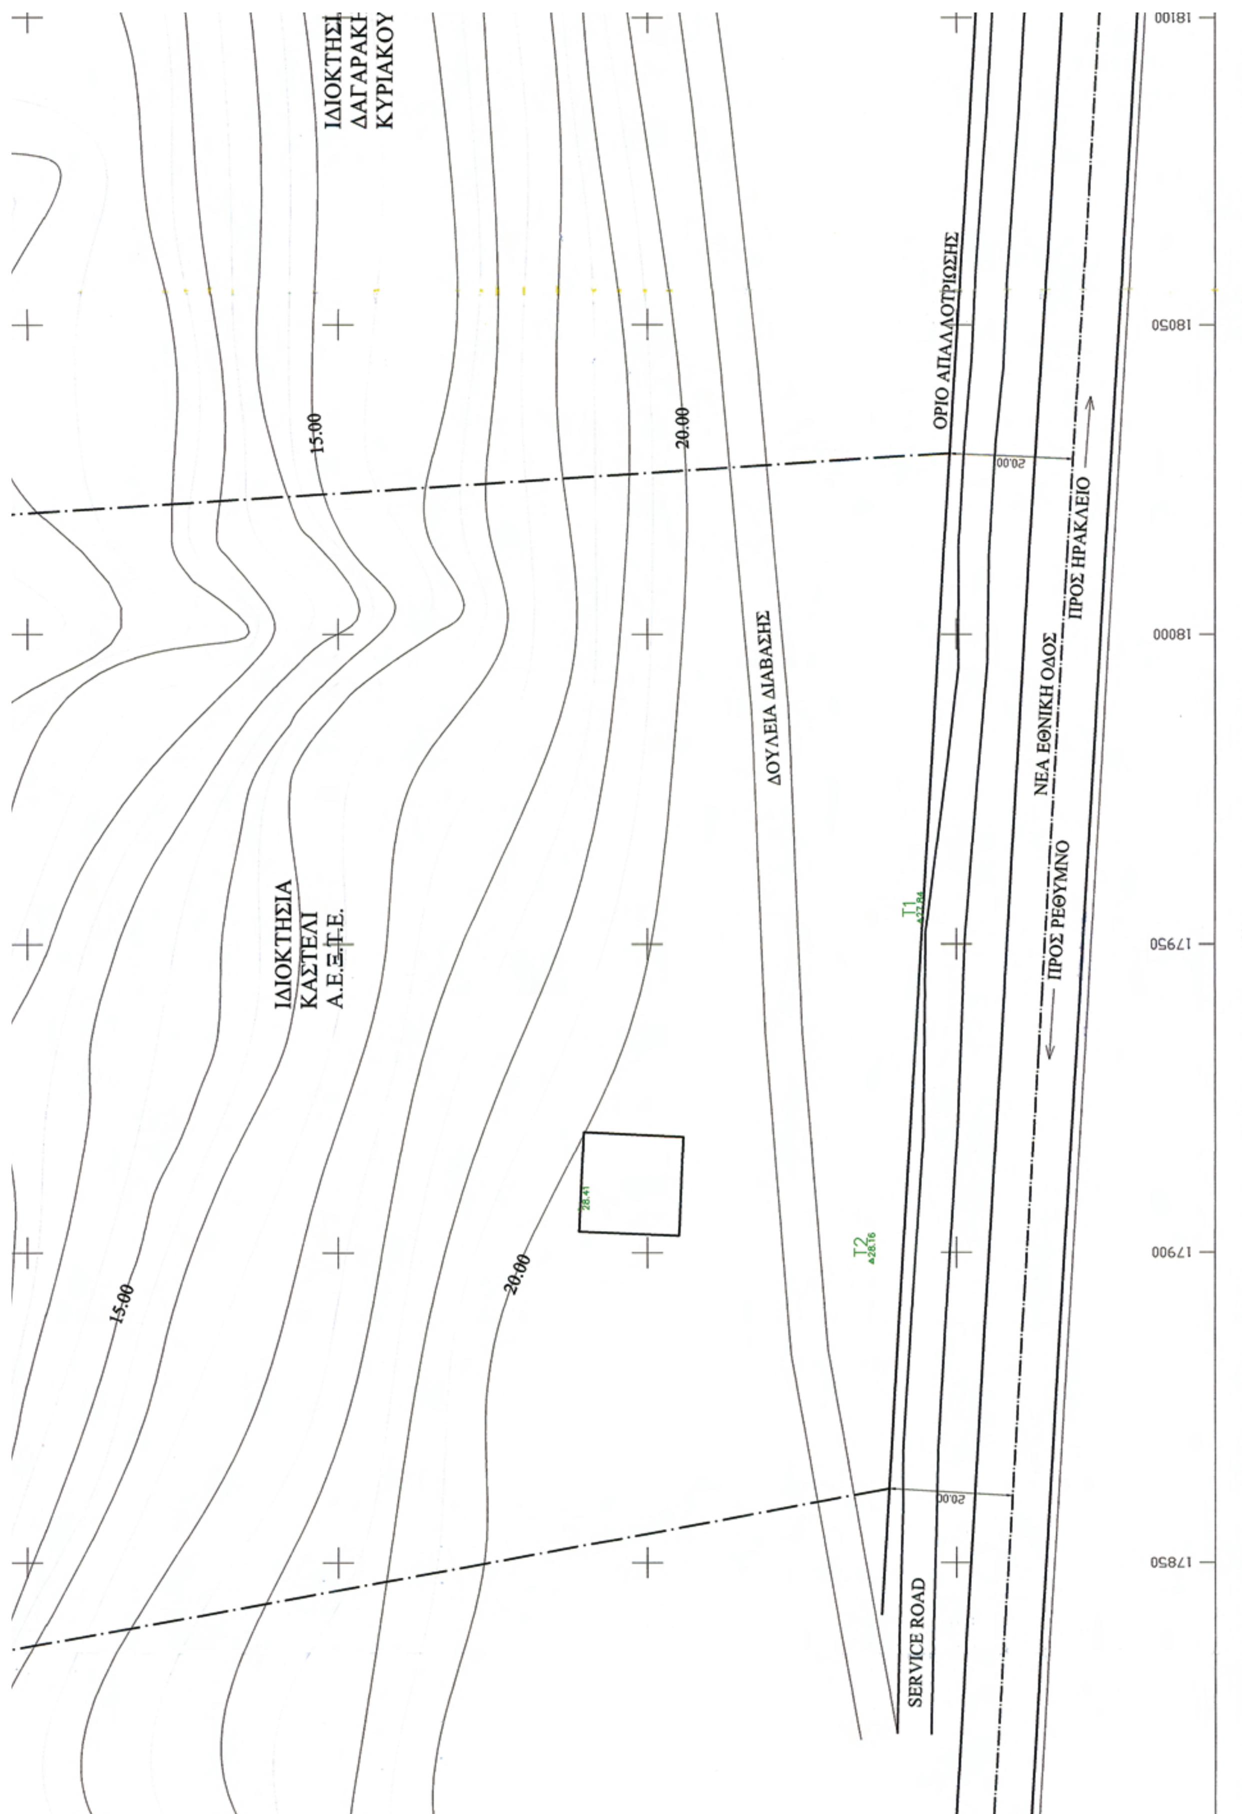
ΑΡ. ΣΗΜΕΙΟΥ	Χ	Ψ
1' (16')	17657.565	18680.591
2'	17693.708	18670.956
3'	17745.753	18702.243
4'	17761.937	18728.227
5'	17924.122	18719.918
6'	18013.947	18726.047
7'	18099.117	18757.179
8'	18140.833	18730.007
9'	18228.669	18699.571

ΣΥΝΤΕΤΑΓΜΕΝΕΣ ΤΣΙΜΕΝΤΕΝΙΩΝ ΠΑΣΣΑΛΩΝ Κ

Α/Α Κ	Χ	Ψ
K17	17613.543	18699.470

ΣΥΝΤΕΤΑΓΜΕΝΕΣ ΣΤΑΣΕΩΝ ΟΔΕΥΣΗΣ

Α/Α ΣΤΑΣΗΣ	Χ	Ψ
T1	17953.713	18555.844
T2	17898.619	18563.714
S1	17797.038	18736.414
S2	18116.348	18774.476
S3	17736.021	18734.696


ΙΔΙΟΚΤΗΣΙ
ΔΑΓΑΡΑΚΗ
ΚΥΡΙΑΚΟΥ
ΙΔΙΟΚΤΗΣΙΑ
ΚΑΣΤΕΛΙ
Α.Ε.Ξ.Τ.Ε.
ΟΡΙΟ ΑΠΑΛΛΟΤΡΙΩΣΗΣ
ΔΟΥΛΕΙΑ ΔΙΑΒΑΣΗΣ
ΝΕΑ ΕΘΝΙΚΗ ΟΔΟΣ
ΠΡΟΣ ΗΡΑΚΛΕΙΟ
ΠΡΟΣ ΡΕΘΥΜΝΟ
SERVICE ROAD
15.00
20.00
15.00
20.00
20.00
20.00
T1
T2
28.41
18100
18050
18000
17950
17900
17850

ΑΠΟΣΠΑΣΜΑ ΧΑΡΤΗ Γ.Υ.Σ. ΚΛΙΜΑΚΑ 1:5.000

ΙΔΙΟΚΤΗΣΙΑ
ΚΛΗΡ. ΣΚΑΡΒΕΛΗ
ΓΕΩΡΓΙΟΥ

15.00

20.00

ΟΡΙΟ ΑΠΑΛΛΟΤΡΙΩΣΗΣ

20.00

18100 18150 18200 18250

ΕΛΛΗΝΙΚΗ ΔΗΜΟΚΡΑΤΙΑ
ΥΠΟΥΡΓΕΙΟ ΟΙΚΟΝΟΜΙΚΩΝ
ΚΤΗΜΑΤΙΚΗ ΥΠΗΡΕΣΙΑ ΡΕΘΥΜΝΟΥ

ΤΟΠΟΓΡΑΦΙΚΟ ΔΙΑΓΡΑΜΜΑ

ΚΑΘΟΡΙΣΜΟΥ ΟΡΙΩΝ ΑΙΓΙΑΛΟΥ - ΠΑΡΑΛΙΑΣ

ΠΕΡΙΟΧΗ : ΠΑΝΟΡΜΟ
ΔΗΜΟΥ : ΓΕΡΟΠΟΤΑΜΟΥ
ΝΟΜΟΥ : ΡΕΘΥΜΝΟΥ

ΕΝΔΙΑΦΕΡΟΜΕΝΟΣ
ΔΑΓΑΡΑΚΗΣ ΚΥΡΙΑΚΟΣ

ΑΝΑΔΟΧΟΣ ΜΕΛΕΤΗΤΗΣ
ΔΑΓΑΡΑΚΗΣ ΕΛΕΥΘΕΡΙΟΣ

ΣΦΡΑΓΙΔΑ
ΥΠΟΓΡΑΦΗ

ΔΑΓΑΡΑΚΗΣ ΕΛΕΥΘΕΡΙΟΣ
ΑΓΡΟΝΟΜΟΣ & ΤΟΠΟΓΡΑΦΟΣ ΜΗΧΑΝΙΚΟΣ
Ε.Μ.Π. Α.Μ. ΤΕΕ 109419
ΒΑΡΝΑΛΗ 19 - ΡΕΘΥΜΝΟ
ΤΗΛ. 28310 28202
ΑΦΜ 120012459 - ΔΟΥ ΡΕΘΥΜΝΟΥ

ΥΠΟΜΝΗΜΑ ΕΠΙΤΡΟΠΗΣ ΚΑΘΟΡΙΣΜΟΥ
ΟΡΙΩΝ ΑΙΓΙΑΛΟΥ - ΠΑΡΑΛΙΑΣ

κόκκινη γραμμή - οριογραμμή Αιγιαλού
κίτρινη γραμμή - οριογραμμή Παραλίας

Το παρόν τοπογραφικό διάγραμμα συνοδεύει την από 25-10-10 Έκθεση της επιτροπής καθορισμού ορίων Αιγιαλού-Παραλίας. Οι κορυφογραμμές εξασφαλίζονται όπως σημειώνεται στο διάγραμμα απο συντεταγμένες του κρατικού τριγωνομετρικού δικτύου.
Δεν υπάρχουν κτίσματα στη Ζώνη Παραλίας.
Καθορίζεται ζώνη Παραλίας πλάτους 5,00 μέτρων για εξυπηρέτηση των σκοπών της παρ. 1 του αρθ.7 Ν. 2971/2001.
Η επιτροπή διεπίστωσε οτι δεν υπάρχει Παλαιός Αιγιαλός.

Η ΕΠΙΤΡΟΠΗ

Η ΠΡΟΕΔΡΟΣ

ΕΙΡΗΝΗ ΘΩΜΑ ΚΟΥΡΙΔΑΚΗ
ΕΦΟΡΙΑΚΟΣ ΠΕ1-Α

ΤΑ ΜΕΛΗ

1. Ψαρουδάκη Χρυσάνθη
2. Δασκαλάκης
3. Καπετανάκης Παν.

29 Σεπ 2011

ΕΛΕΓΧΘΗΚΕ ΚΑΙ ΘΕΩΡΗΘΗΚΕ

25-10-2010

ΧΡΥΣΑΝΘΗ ΨΑΡΟΥΔΑΚΗ

ΤΡΙΓΩΝΟΜΕΤΡΙΚΗ ΕΞΑΡΤΗΣΗ Γ.Υ.Σ. ΠΡΟΒΟΛΗ ΗΑΤΤ
ΥΨΟΜΕΤΡΙΚΗ ΑΦΕΤΗΡΙΑ : μέση πλήμμη σταθμ. θάλασσας
ΜΕΘΟΔΟΣ ΑΠΟΤΥΠΩΣΗΣ : ΤΑΧΥΜΕΤΡΙΚΗ με EDM
ΧΡΟΝΟΛΟΓΙΑ ΑΠΟΤΥΠΩΣΗΣ : ΙΑΝΟΥΑΡΙΟΣ 2010

ΚΛΙΜΑΚΑ 1:500		ΑΡ. ΣΧΕΔΙΟΥ

Αριθμ. 2086 (2)

Επικύρωση οριογραμμών τμήματος ρέματος στην περιοχή «Αγ. Αντώνιος», του Δημοτικού Διαμερίσματος Δήμου Ηρακλείου, Νομού Ηρακλείου.

Ο ΓΕΝΙΚΟΣ ΓΡΑΜΜΑΤΕΑΣ
ΑΠΟΚΕΝΤΡΩΜΕΝΗΣ ΔΙΟΙΚΗΣΗΣ ΚΡΗΤΗΣ

Έχοντας υπόψη:

1) Το νόμο 2853/16-7-1922 περί υδραυλικών εν γένει έργων και αστυνομεύσεων των δημοσίων υδάτων όπως αυτές τροποποιήθηκαν με τις αντίστοιχες του ΝΔ/τος 10/29-12-1923 και κωδικοποιήθηκαν από τις διατάξεις του ΠΔ/τος 18/21-3-1924 (ΦΕΚ 61Α).

2) Τις διατάξεις του άρθρου 10 του Ν.3044/2002 για την άσκηση αρμοδιοτήτων του Πολεοδομικού Σχεδιασμού.

3) Τις διατάξεις του άρθρου 5 Ν.3010/2002 (Α΄ 91) εναρμόνιση του Ν.1650/l986 με τις υπ' αριθμ. 97/11 Ε.Ε και 96/61 ΕΕ οδηγίες και ειδικότερα τις διατάξεις του άρθρου 5 αυτού (διαδικασία οριοθέτησης και ρύθμισης θεμάτων για τα υδατορέματα και άλλες διατάξεις).

4) Τις διατάξεις του Ν. 1337/83 περί επεκτάσεως των πολεοδομικών σχεδίων κ.λπ. και του άρθρου 6 του ισχύοντος κτιριοδομικού κανονισμού που αφορά την δόμηση κοντά σε ρέματα.

5) Την υπ' αριθ. 3046//304/3-2-1989 απόφαση του Αν. Υπουργού Περιβάλλοντος Χωροταξίας και Δημοσίων Έργων (Κτιριοδομικός Κανονισμός και ειδικότερα τις διατάξεις του άρθρου 6 αυτού, σχετικά με τη δόμηση κοντά στα ρέματα) όπως ισχύει σήμερα.

6) Την υπ' αριθμ. 33/1998 εγκύκλιο του Υ.ΠΕ.ΧΩ.Δ.Ε. «Αστυνόμευση ρεμάτων και συντήρηση αντιπλ/κών έργων».

7) Τις διατάξεις του άρθρου 66 του Ν.1622/1986 (περί Τοπικής Αυτοδιοίκησης, Περιφερειακής Ανάπτυξης και Δημοκρατικού Προγραμματισμού) όπως αντικαταστάθηκε με τις διατάξεις της παρ.5 του άρθρου 33 του Ν.1832/1989.

8) Τις διατάξεις του Ν.3852/2010 «Νέα Αρχιτεκτονική της Αυτοδιοίκησης και της Αποκεντρωμένης Διοίκησης-Πρόγραμμα Καλλικράτης».

9) Το άρθρο 22 του Π.Δ 136/27-12-2010 «Οργανισμός της Αποκεντρωμένης Διοίκησης Κρήτης»

10) Την αρ 461/2010 απόφαση του Δημοτικού Συμβουλίου του Δήμου Χανίων με την οποία συναινεί στην οριοθέτηση του παραπάνω ρέματος.

11) Τον γενόμενο καθορισμό οριογραμμών τμήματος ρέματος στην περιοχή «Αγ. Αντώνιος», του Δημοτικού Διαμερίσματος Δήμου Ηρακλείου, Νομού Ηρακλείου, ο οποίος έγινε από την Δ/νση Τεχνικών Έργων Περιφερειακής Ενότητας Ηρακλείου (με το υπ' αριθμ. 38535/11948/10-12-2010 έγγραφο της), μετά από τον έλεγχο και την θεώρηση των τοπογραφικών διαγραμμάτων, της τεχνικής έκθεσης και των συνοδευουσών αυτών υδρολογικών, υδραυλικών και περιβαλλοντικών μελετών που συνέταξε ο Τριανταφύλλου Ελευθέριος Αγρο. Τοπογράφος μηχανικός, για τον καθορισμό των προτεινομένων οριογραμμών και ύστερα από την προαναφερόμενη γνωμοδότηση του Δημοτικού Συμβουλίου του Δήμου Ηρακλείου, Νομού Ηρακλείου, αποφασίζουμε:

Επικυρώνουμε τις οριογραμμές τμήματος ρέματος στην περιοχή «Αγ. Αντώνιος», του Δημοτικού Διαμερίσματος Δήμου Ηρακλείου, Νομού Ηρακλείου, όπως φαίνονται στα από τον Σεπτέμβριο 2007 τοπογραφικά διαγράμματα που συνέταξε ο Τριανταφύλλου Ελευθέριος Αγρο. Τοπογράφος μηχανικός, που συντάχθηκαν σύμφωνα με την υδραυλική μελέτη του ιδίου, όπως αυτά ελήφθησαν και θεωρήθηκαν από την Δ.Τ.Ε. Περιφερειακής Ενότητας Ηρακλείου.

Οι οριογραμμές αυτές του παραπάνω ρέματος υλοποιούνται από τις πολυγωνικές γραμμές που ορίζουν τα σημεία: 1, 2 ... 12, 13, για την μια οριογραμμή, και τα σημεία 1΄, 2΄... 12΄, 13΄ για την απέναντι οριογραμμή.

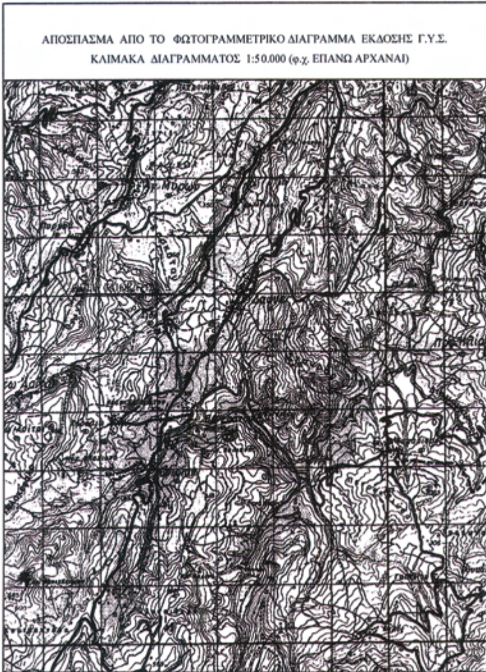
Τα παραπάνω σημεία είναι αποτυπωμένα στα προαναφερόμενα τοπογραφικά διαγράμματα και περιέχονται σε αυτά με τις συντεταγμένες τους (σύστημα συντεταγμένων είναι το ΕΓΣΑ 87).

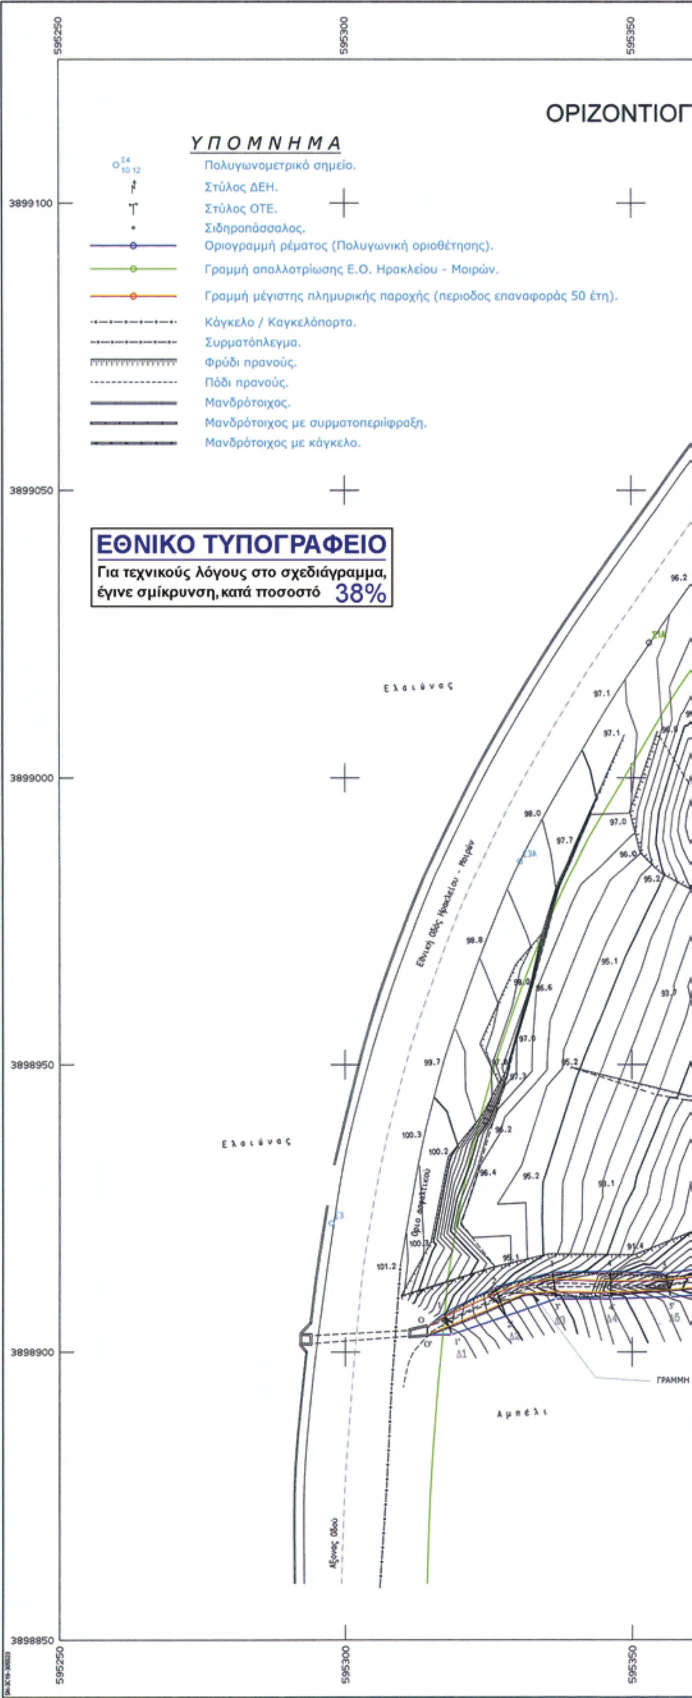
Η απόφαση αυτή να δημοσιευθεί στην Εφημερίδα της Κυβερνήσεως.

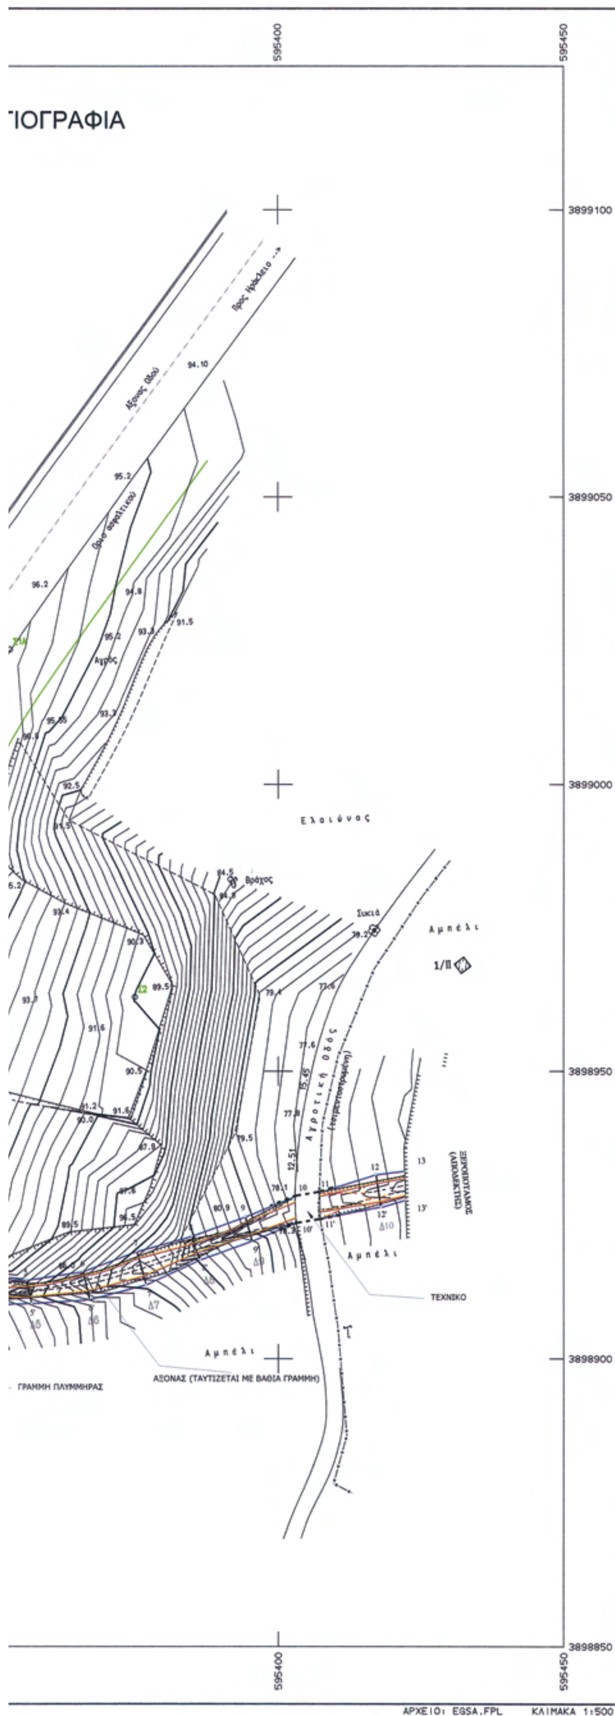
Ηράκλειο, 26 Οκτωβρίου 2011

Ο Γενικός Γραμματέας
Αποκεντρωμένης Διοίκησης
ΑΘΑΝΑΣΙΟΣ ΚΑΡΟΥΝΤΖΟΣ


ΑΠΟΣΠΑΣΜΑ ΑΠΟ ΤΟ ΦΩΤΟΓΡΑΜΜΕΤΡΙΚΟ ΔΙΑΓΡΑΜΜΑ ΕΚΔΟΣΗΣ Γ.Υ.Σ.
ΚΛΙΜΑΚΑ ΔΙΑΓΡΑΜΜΑΤΟΣ 1:5000 (Φ.Χ. 95287α)


ΑΠΟΣΠΑΣΜΑ ΑΠΟ ΤΟ ΦΩΤΟΓΡΑΜΜΕΤΡΙΚΟ ΔΙΑΓΡΑΜΜΑ ΕΚΔΟΣΗΣ Γ.Υ.Σ.
ΚΛΙΜΑΚΑ ΔΙΑΓΡΑΜΜΑΤΟΣ 1:50.000 (φ.χ. ΕΠΑΝΩ ΑΡΧΑΝΑΙ)


ΟΡΙΖΟΝΤΙΟΓ
ΥΠΟΜΝΗΜΑ
Πολυγωνομετρικό σημείο.
Στύλος ΔΕΗ.
Στύλος ΟΤΕ.
Σιδηροπάσσαλος.
Οριογραμμή ρέματος (Πολυγωνική οριοθέτησης).
Γραμμή απαλλοτρίωσης Ε.Ο. Ηρακλείου - Μοιρών.
Γραμμή μέγιστης πλημμυρικής παροχής (περιοδος επαναφοράς 50 έτη).
Κάγκελο / Κάγκελόπορτα.
Συρματόπλεγμα.
Φρύδι πρανούς.
Πόδι πρανούς.
Μανδρότοιχος.
Μανδρότοιχος με συρματοπεριφραξη.
Μανδρότοιχος με κάγκελο.
ΕΘΝΙΚΟ ΤΥΠΟΓΡΑΦΕΙΟ
Για τεχνικούς λόγους στο σχεδιάγραμμα, έγινε σμίκρυνση, κατά ποσοστό 38%
595250
595300
595350
3899100
3899050
3899000
3898950
3898900
3898850
Ελαιώνας
Ελαιώνας
Εθνική Οδός Ηρακλείου - Μοιρών
Άξονας Οδού
Αμπέλι
ΓΡΑΜΜΗ
VERM (c) ΑΔΗ ΜΕΚΟΣ ΟΕ Τηλ. 210-6522247



ΣΥΝΤΕΤΑΓΜΕΝΕΣ ΟΡΙΟΘΕΤΗΣΗΣ ΡΕΜΜΑΤΟΣ

α/α	X	Y
O	595314,330	3898904,490
1	595317,139	3898906,783
2	595326,136	3898911,396
3	595336,191	3898913,939
4	595346,213	3898914,127
5	595355,884	3898913,655
6	595365,781	3898915,178
7	595375,149	3898918,691
8	595384,861	3898921,359
9	595394,208	3898924,701
10	595402,940	3898928,264
11	595407,341	3898924,393
12	595418,032	3898926,430
13	595422,180	3898932,746
O'	595314,357	3898903,064
1'	595318,629	3898903,160
2'	595328,280	3898906,371
3'	595336,750	3898909,355
4'	595346,401	3898909,360
5'	595356,776	3898909,662
6'	595366,888	3898910,314
7'	595376,814	3898912,890
8'	595386,301	3898917,258
9'	595395,401	3898920,507
10'	595403,169	3898923,700
11'	595407,217	3898928,970
12'	595418,137	3898926,430
13'	595422,338	3898927,655

Τεχνικό Γραφείο Μελετών

ΕΛΕΥΘΕΡΙΟΣ Π. ΤΡΙΑΝΤΑΦΥΛΛΟΥ

ΑΓΡΟΝΟΜΟΣ & ΤΟΠΟΓΡΑΦΟΣ ΜΗΧΑΝΙΚΟΣ Ε.Μ.Π.

ΘΕΟΤΟΚΟΠΟΥΛΟΥ 7 - ΗΡΑΚΛΕΙΟ ΚΡΗΤΗΣ
Τηλ. (2810) 22.44.76 / (6945) 55.73.72

ΙΔΙΟΚΤΗΤΗΣ

"CRETA IONION GAZ"

ΕΛΛΗΝΙΚΗ ΔΗΜΟΚΡΑΤΙΑ
ΑΠΟΚΕΝΤΡΩΜΕΝΗ ΔΙΟΙΚΗΣΗ ΚΡΗΤΗΣ
Επικυρώνεται με τη με αρ. πρωτ. 2086/26.10.11
απόφαση του Γ.Γ. Αποκεντρωμένης Διοίκησης Κρήτης
Το παρόν συνοδεύει την ανωτέρω απόφαση
Ο ΔΙΕΥΘΥΝΤΗΣ Δ.Τ.Ε.

ΧΑΜΗΛΑΚΗΣ ΑΠΟΣΤΟΛΟΣ
Χημικός Μηχανικός με Α' βαθμό

ΕΡΓΟ

ΟΡΙΟΘΕΤΗΣΗ ΡΕΜΑΤΟΣ

ΘΕΣΗ

"ΑΓΙΟΣ ΑΝΤΩΝΙΟΣ" - ΚΤΗΜ. ΠΕΡΙΦ. Δ.Δ. ΔΑΦΝΩΝ
ΔΗΜΟΥ ΗΡΑΚΛΕΙΟΥ

ΘΕΜΑ ΣΧΕΔΙΟΥ	ΑΡΙΘΜΟΣ ΣΧΕΔΙΟΥ	1
ΤΟΠΟΓΡΑΦΙΚΟ ΔΙΑΓΡΑΜΜΑ	ΚΛΙΜΑΚΑ 1:500 ισοδιάσταση=.50	

ΧΡΟΝΟΣ ΜΕΛΕΤΗΣ : ΣΕΠΤΕΜΒΡΙΟΣ 2007

ΥΠΟΓΡΑΦΗ	ΣΦΡΑΓΙΔΑ
	ΕΛΕΥΘΕΡΙΟΣ Π. ΤΡΙΑΝΤΑΦΥΛΛΟΥ ΑΓΡ. ΤΟΠΟΓΡΑΦΟΣ - ΜΗΧΑΝΙΚΟΣ Ε.Μ.Π. ΜΕΛΟΣ Τ.Ε.Ε. - ΑΡΙΘΜ. ΜΗΤΡΩΟΥ 87614 ΘΕΟΤΟΚΟΠΟΥΛΟΥ 7 - ΗΡΑΚΛΕΙΟ ΤΗΛ. 2810 224476 - ΚΙΝ. 6945 557372 ΑΦΜ 067946834 - Α' ΔΟΥ ΗΡΑΚΛΕΙΟΥ

ΕΘΝΙΚΟ ΤΥΠΟΓΡΑΦΕΙΟ

ΕΦΗΜΕΡΙΣ ΤΗΣ ΚΥΒΕΡΝΗΣΕΩΣ

ΤΙΜΗ ΠΩΛΗΣΗΣ ΦΥΛΛΩΝ ΤΗΣ ΕΦΗΜΕΡΙΔΑΣ ΤΗΣ ΚΥΒΕΡΝΗΣΕΩΣ

Σε έντυπη μορφή:

- Για τα Φ.Ε.Κ. από 1 έως 16 σελίδες σε 1 € προσαυξανόμενη κατά 0,20 € για κάθε επιπλέον οκτασέλιδο ή μέρος αυτού.
- Για τα φωτοαντίγραφα Φ.Ε.Κ. σε 0,15 € ανά σελίδα.

Σε μορφή DVD/CD:

Τεύχος	Ετήσια έκδοση	Τριμηνιαία έκδοση	Μηνιαία έκδοση
Α΄	150 €	40 €	15 €
Β΄	300 €	80 €	30 €
Γ΄	50 €	-	-
Υ.Ο.Δ.Δ.	50 €	-	-
Δ΄	110 €	30 €	-

Τεύχος	Ετήσια έκδοση	Τριμηνιαία έκδοση	Μηνιαία έκδοση
Α.Α.Π.	110 €	30 €	-
Ε.Β.Ι.	100 €	-	-
Α.Ε.Δ.	5 €	-	-
Δ.Δ.Σ.	200 €	-	20 €
Α.Ε.-Ε.Π.Ε.	-	-	100 €

- Η τιμή πώλησης μεμονωμένων Φ.Ε.Κ. σε μορφή cd-rom από εκείνα που διατίθενται σε ψηφιακή μορφή και μέχρι 100 σελίδες, σε 5 € προσαυξανόμενη κατά 1 € ανά 50 σελίδες.

ΕΤΗΣΙΕΣ ΣΥΝΔΡΟΜΕΣ Φ.Ε.Κ.

Τεύχος	Έντυπη μορφή
Α΄	225 €
Β΄	320 €
Γ΄	65 €
Υ.Ο.Δ.Δ.	65 €

Τεύχος	Έντυπη μορφή
Δ΄	160 €
Α.Α.Π.	160 €
Ε.Β.Ι.	65 €
Α.Ε.Δ.	10 €

Τεύχος	Έντυπη μορφή
Α.Ε.-Ε.Π.Ε.	2.250 €
Δ.Δ.Σ.	225 €
Α.Σ.Ε.Π.	70 €
Ο.Π.Κ.	-

- Το τεύχος Α.Σ.Ε.Π. (έντυπη μορφή) θα αποστέλλεται σε συνδρομητές ταχυδρομικά, με την επιβάρυνση των 70 €, ποσό το οποίο αφορά τα ταχυδρομικά έξοδα.

- Η καταβολή γίνεται σε όλες τις Δημόσιες Οικονομικές Υπηρεσίες (Δ.Ο.Υ.). Το πρωτότυπο διπλότυπο (έγγραφο αριθμ. πρωτ. 9067/28.2.2005 2η Υπηρεσία Επιτρόπου Ελεγκτικού Συνεδρίου) με φροντίδα των ενδιαφερομένων, πρέπει να αποστέλλεται ή να κατατίθεται στο Εθνικό Τυπογραφείο (Καποδιστρίου 34, Τ.Κ. 104 32 Αθήνα).
- Σημειώνεται ότι φωτοαντίγραφα διπλοτύπων, ταχυδρομικές Επιταγές για την εξόφληση της συνδρομής, δεν γίνονται δεκτά και θα επιστρέφονται.
- Οι οργανισμοί τοπικής αυτοδιοίκησης, τα νομικά πρόσωπα δημοσίου δικαίου, τα μέλη της Ένωσης Ιδιοκτητών Ημερησίου Τύπου Αθηνών και Επαρχίας, οι τηλεοπτικοί και ραδιοφωνικοί σταθμοί, η Ε.Σ.Η.Ε.Α, τα τριτοβάθμια συνδικαλιστικά όργανα και οι τριτοβάθμιες επαγγελματικές ενώσεις δικαιούνται έκπτωσης πενήντα τοις εκατό (50%) επί της ετήσιας συνδρομής.
- Το ποσό υπέρ ΤΑ.Π.Ε.Τ. (5% επί του ποσού συνδρομής), καταβάλλεται ολόκληρο (Κ.Α.Ε. 3512) και υπολογίζεται πριν την έκπτωση.
- Στην Ταχυδρομική συνδρομή του τεύχους Α.Σ.Ε.Π. δεν γίνεται έκπτωση.

Πληροφορίες για δημοσιεύματα που καταχωρίζονται στα Φ.Ε.Κ. στο τηλ.: 210 5279000.
Φωτοαντίγραφα παλαιών Φ.Ε.Κ.: Μάρνη 8, τηλ.: 210 8220885, 210 8222924, 210 5279050.

Τα φύλλα όλων των τευχών της Εφημερίδας της Κυβερνήσεως διατίθενται δωρεάν σε ηλεκτρονική μορφή από την ιστοσελίδα του Εθνικού Τυπογραφείου (www.et.gr)

Ηλεκτρονική Διεύθυνση: http://www.et.gr - e-mail: webmaster.et@et.gr

ΟΙ ΥΠΗΡΕΣΙΕΣ ΕΞΥΠΗΡΕΤΗΣΗΣ ΠΟΛΙΤΩΝ ΛΕΙΤΟΥΡΓΟΥΝ ΚΑΘΗΜΕΡΙΝΑ ΑΠΟ 08:00 ΜΕΧΡΙ 13:30



ΑΠΟ ΤΟ ΕΘΝΙΚΟ ΤΥΠΟΓΡΑΦΕΙΟ
ΚΑΠΟΔΙΣΤΡΙΟΥ 34 * ΑΘΗΝΑ 104 32 * ΤΗΛ. 210 52 79 000 * FAX 210 52 21 004